


- PLOCHY A KORIDORY S MOŽNOSTÍ UPLATNĚNÍ**
- VD VEŘEJNĚ PROSPĚŠNÉ STAVBY DOPRAVNÍ INFRASTRUKTURY
 - VT VEŘEJNĚ PROSPĚŠNÉ STAVBY TECHNICKÉ INFRASTRUKTURY
 - VEŘEJNĚ PROSPĚŠNÁ STAVBA TECHNICKÉ INFRASTRUKTURY VYJÁDRĚNÁ LINOVĚ
 - VR VEŘEJNĚ PROSPĚŠNÁ OPATŘENÍ PRO ZVÝŠOVÁNÍ RETENČNÍCH SCHOPNOSTÍ ÚZEMÍ
 - VU VEŘEJNĚ PROSPĚŠNÁ OPATŘENÍ PRO ZALOŽENÍ PRIVÁTNÍCH ÚSESŮ
- PLOCHY A KORIDORY S MOŽNOSTÍ UPLATNĚNÍ PŘEDKUPNÍHO PRÁVA**
- PO VEŘEJNĚ PROSPĚŠNÉ STAVBY OBČANSKÉHO VYBAVENÍ

- INFORMATIVNÍ ČÁST**
- HRANICE ŘEŠENÉHO ÚZEMÍ

- PRVKY MAPOVÉHO DÍLA**
- HRANICE SPRÁVNÍHO OBVODU OBCE S ROZŠÍŘENOU PŮSOBNOSTÍ A JEHO NÁZEV
 - HRANICE KATASTRÁLNÍHO ÚZEMÍ A JEHO NÁZEV
 - POLYCHOPIS – KATASTRÁLNÍ MAPA

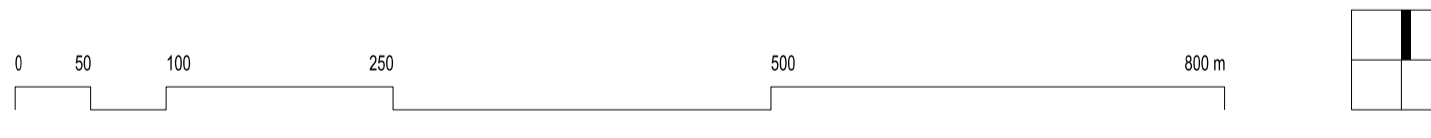

ZÁZNAM O ÚČINNOSTI	
Společné sejmé: Město Ivančice, zastupitelstvo obce Silůvky	Datum napsání územního plánu: 08. 2023
Průběžnost: Obec Silůvky, Prachovice 28, 664 46 Silůvky, poskytnutím kvalifikované osoby ve smyslu § 24 odst. 3, písm. a) stavebního zákona	
Opisné číslo podle vyhlášky: Základní Prax, stavební územní plán	Podpis: [Signature]

Zpracovatel: Inženýring architektura s.r.o., Šumavská 49/15, 602 00 Brno	Podpis: [Signature]
Garant projektu: doc. Ing. arch. Jaroslav Kyndl, Ph.D., ČKA 12072	
Projekční tým: doc. Ing. arch. Jaroslav Kyndl, Ph.D., Ing. arch. Jiří Křiváček, Ing. arch. Bohuslav Štokr, Ing. arch. Jan Špink, Ing. arch. Jana Šimová, Ph.D.	
Dopovídkářská služba: Ing. Karel Pávek (Hoděčín, s.r.o.)	Zpracovatel: Ing. arch. Jiří Křiváček
Technická infrastruktura – vodní hospodářství, územní plánování: Ing. Vladimír Vaněk	Kraj: Ing. arch. Jiří Křiváček
Technická infrastruktura – zeleň, územní plánování: Ing. Karel Ruzička	ÚSES: PLOCH, JIK Kladno (VOSRS, s.r.o.)

ÚZEMNÍ PLÁN SILŮVKY		Datum: 08. 2023
NÁVRH PRO VEŘEJNÉ PROJEDNÁNÍ		Formát: A4 v 90° mm
VÝKRES VEŘEJNĚ PROSPĚŠNÝCH STAVEB, OPATŘENÍ A ASANACÍ		Číslo zakázky: 00010_01
Měřítko: 1 : 5 000		Číslo výkresu: I/03