

PLOCHY S ROZDÍLNÝM ZPŮSOBEM VYUŽITÍ

STABILIZOVANÉ	PROVOZOVÉ	ÚZEMNÍ REZERVA	
SV.000	SV.000	(R.0)	PLOCHY SMÍŠENÉ OBYTNÉ VENKOVSKÉ
RI.000	PI.000	(R.0)	PLOCHY REKREACE INDIVIDUÁLNÍ
HU.000	HO.000	(R.0)	PLOCHY SMÍŠENÉ VÝROBNÍ VŠEOBECNÉ
OK.000	OK.000	(R.0)	PLOCHY OBYČNSKÉHO VYBAVENÍ KOMERČNÍHO
OV.000	OV.000	(R.0)	PLOCHY OBYČNSKÉHO VYBAVENÍ VEŘEJNÉHO
OH.000	OH.000	(R.0)	PLOCHY OBYČNSKÉHO VYBAVENÍ – HRŠTVOVY
OS.000	OS.000	(R.0)	PLOCHY OBYČNSKÉHO VYBAVENÍ – SPORT
TU.000	TU.000	(R.0)	PLOCHY TECHNICKÉ INFRASTRUKTURY VŠEOBECNÉ
DS.000	DS.000	(R.0)	PLOCHY DOPRAVY SILNIČNÍ
DR.000	DR.000	(R.0)	PLOCHY DOPRAVY DRAŽNÍ
PU.000	PU.000	(R.0)	PLOCHY VEŘEJNÝCH PROSTRANSTVÍ VŠEOBECNÝCH
ZP.000	ZP.000	(R.0)	PLOCHY ZELENÉ – PARKY A PARKOVÉ UPRÁVENÉ PLOCHY
ZZ.000	ZZ.000	(R.0)	PLOCHY ZELENÉ – ZAHRADY A SADY
MU.000	MU.000	(R.0)	PLOCHY SMÍŠENÉ NEZASTAVĚNÉHO ÚZEMÍ VŠEOBECNÉ
AU.000	AU.000	(R.0)	PLOCHY ZEMĚDĚLSKÉ VŠEOBECNÉ
LU.000	LU.000	(R.0)	PLOCHY LESNÍ VŠEOBECNÉ
WU.000	WU.000	(R.0)	PLOCHY VODNÍ A VODOHOSPODÁŘSKÉ VŠEOBECNÉ

HRANICE

[Symbol]	HRANICE ŘEŠENÉHO ÚZEMÍ
[Symbol]	HRANICE ZASTAVĚNÉHO ÚZEMÍ
[Symbol]	HRANICE ZASTAVITELNÝCH PLOCH
[Symbol]	HRANICE PLOCH PŘESTAVBY
[Symbol]	HRANICE PLOCH ZMĚN V KRAJINĚ

TRASY A KORIDORY

[Symbol]	PĚŠÍ PROPOJENÍ
[Symbol]	KORIDOR NAD PLOCHAMI S ROZDÍLNÝM ZPŮSOBEM VYUŽITÍ Z NADŘÁZENÉ DOKUMENTACE

ÚZEMNÍ SYSTÉM EKOLOGICKÉ STABILITY


[Symbol]	[Symbol]	LOKÁLNÍ BIOCENTRUM
[Symbol]	[Symbol]	LOKÁLNÍ BIOKORIDOR
[Symbol]	[Symbol]	REGIONÁLNÍ BIOCENTRUM

INFORMATIVNÍ ČÁST

[Symbol]	LOKÁLNÍ BIOCENTRUM USES – MINO ŘEŠENÉ ÚZEMÍ
[Symbol]	LOKÁLNÍ BIOKORIDOR USES – MINO ŘEŠENÉ ÚZEMÍ
[Symbol]	DĚTSKÁ HRŠTĚ – STAV

PRVKY MAPOVÉHO DÍLA

[Symbol]	HRANICE SPRÁVNÍHO OBVODU OBCE S ROZDÍLNÝM ZPŮSOBEM VYUŽITÍ A JEHO NÁZEV
[Symbol]	HRANICE KATASTRÁLNÍHO ÚZEMÍ A JEHO NÁZEV
[Symbol]	POLOHOVÝ – KATASTRÁLNÍ MAPA
[Symbol]	VÝŠKOPIS – VRSŤVENCE PO 2 m

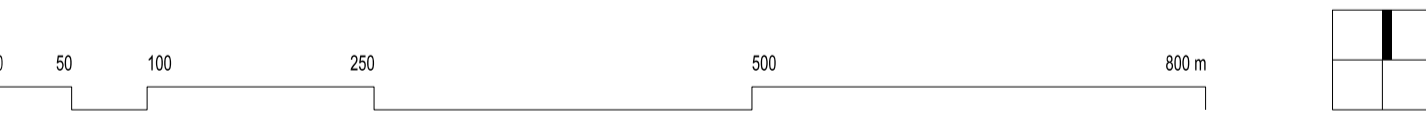

ZÁZNAM O ÚČINNOSTI

Spisová značka: 149/2023/SÚP-ÚP	Datum nabytí účinnosti: 12.12.2023
Zastupitelstvo obce Silůvky	
Průběžnost:	
Obec: Silůvky, Prachovice 26, 664 48 Silůvky, poskytnutím kvalifikované osoby ve smyslu § 24 odst. 3, písm. a) standardní zápisem	
Osobní číslo občana: 149/2023/SÚP-ÚP	Podpis: _____
Zároveň: Právní zástupce obce Silůvky	

Zpracovatel: Inveo bytové architektury s.r.o., Šumavská 49/15, 022 00 Brno	Podpis: _____	
Garant projektu: doc. Ing. arch. Jaroslav Kyndl, Ph.D., ČKA 12072	Podpis: _____	
Projekční tým: doc. Ing. arch. Jaroslav Kyndl, Ph.D., Ing. arch. Jiří Křel, Ing. arch. Bohuš Zouček, Ing. arch. Jan Šalk, Ing. arch. Jana Šimková, Ph.D.		
Doporučitel: Ing. Karel Pávek (Jedle č. 111)	Zborovská 1000	Ing. arch. Jiří Křel
Technická infrastruktura – vodohospodářská, územní plánování: Ing. Vladimír Vaněk	Králové	Ing. arch. Jiří Křel
Technická infrastruktura – zdravotní, územní plánování: Ing. Karel Růžička	USEC	ROD. JIŘÍ KADLÍK (VČERŠÍ s.r.o.)
Název území: ÚZEMNÍ PLÁN SILŮVKY	Datum: 12.12.2023	
Návrh pro opakované veřejné projednání	Formát: A4 v 90° mm	
Hlavní výkres	Číslo zápisu: 00010_01	
	Měřítko: 1:5 000	
	Číslo území: 1/02	