


- PLOCHY A KORIDORY S MOŽNOSTÍ UPLATNĚNÍ
- VEŘEJNĚ PROSPĚŠNÉ STAVBY DOPRAVNÍ INFRASTRUKTURY
 - VEŘEJNĚ PROSPĚŠNÉ STAVBY TECHNICKÉ INFRASTRUKTURY
 - VEŘEJNĚ PROSPĚŠNÁ STAVBA TECHNICKÉ INFRASTRUKTURY VYJÁDŘENÁ LINOVĚ
 - VEŘEJNĚ PROSPĚŠNÁ OPATŘENÍ PRO ZVÝŠOVÁNÍ RETENČNÍCH SCHOPNOSTÍ ÚZEMÍ
 - VEŘEJNĚ PROSPĚŠNÁ OPATŘENÍ PRO ZALOŽENÍ PRIVÁTNÍCH ÚSESŮ
- PLOCHY A KORIDORY S MOŽNOSTÍ UPLATNĚNÍ PŘEDKUPNÍHO PRÁVA
- VEŘEJNĚ PROSPĚŠNÉ STAVBY OBČANSKÉHO VYBAVENÍ

- INFORMATIVNÍ ČÁST
- HRANICE ŘEŠENÉHO ÚZEMÍ

- PRVKY MAPOVÉHO DÍLA
- HRANICE SPRÁVNÍHO OBVODU OBCE S ROZŠÍŘENOU PŮSOBNOSTÍ A JEHO NÁZEV
 - HRANICE KATASTRÁLNÍHO ÚZEMÍ A JEHO NÁZEV
 - POLYCHOPIS – KATASTRÁLNÍ MAPA

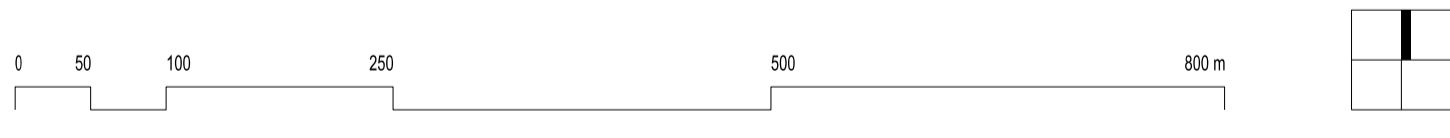

ZÁZNAM O ÚČINNOSTI	
Společné sejmé: Město Ivančice, zastupitelstvo obce Silůvky	Datum napsání územního plánu: 11. 2023
Průběh: Obec silůvky, Prachovice 28, 664 48 Silůvky, prostřednictvím kvalifikované osoby ve smyslu § 24 odst. 3, písm. a) stavebního zákona	Podpis: [Signature]
Osobní ošetřeno pořizovatelem: [Signature]	Podpis: [Signature]
Zobrazí Prax, stavební územní plán	

Zpracovatel: Kancelář inženýringu a.s., Šumavská 49/15, 602 00 Brno	Podpis: [Signature]
Garant projektu: doc. Ing. arch. Jiří Křížl, Ph.D., ČKA 12072	Podpis: [Signature]
Projekční tým: doc. Ing. arch. Jiří Křížl, Ph.D., Ing. arch. Jiří Křížl, Ing. arch. Bohuš Zouček, Ing. arch. Jan Štáhl, Ing. arch. Jana Šimová, Ph.D.	
Dopovídkář: Ing. Karel Pásek (Holešovice 112)	Zpracovatel: Ing. arch. Jiří Křížl
Technická infrastruktura – vodní hospodářství, územní plán: Ing. Vladimír Vaněk	Kraj: Ing. arch. Jiří Křížl
Technická infrastruktura – železniční doprava: Ing. Karel Rachtel	ÚSES: PDOL, JIK, KADAN, VOSRIS, s.l.s.