


- HRANICE ŘEŠENÉHO ÚZEMÍ
- HRANICE ZASTAVĚNÉHO ÚZEMÍ
- HRANICE A KÓD ZASTAVITELNÉ PLOCHY, KTERÁ OBSAHUJE ROZVOJOVÉ PLOCHY
- HRANICE A KÓD PLOCHY PŘESTAVBY, KTERÁ OBSAHUJE ROZVOJOVÉ PLOCHY
- HRANICE A KÓD PLOCHY ZMĚN V KRAJINĚ, KTERÁ OBSAHUJE ROZVOJOVÉ PLOCHY
- ROZVOJOVÁ PLOCHA POTENCIÁLNĚ VYŽADUJÍCÍ ZÁBOR ZPF A JEJÍ KÓD
- VZTAŽNÝ BOD KÓDU
- KÓD TYPU PLOCHY S ROZDÍLÝM ZPŮSOBEM VYUŽITÍ
- UNIKATNÍ ČÍSLO PLOCHY

- ### PŮDNÍ FOND
- ZEMĚDĚLSKÝ PŮDNÍ FOND I. TŘÍDY OCHRANY
 - ZEMĚDĚLSKÝ PŮDNÍ FOND II. TŘÍDY OCHRANY
 - ZEMĚDĚLSKÝ PŮDNÍ FOND III. TŘÍDY OCHRANY
 - ZEMĚDĚLSKÝ PŮDNÍ FOND IV. TŘÍDY OCHRANY
 - ZEMĚDĚLSKÝ PŮDNÍ FOND V. TŘÍDY OCHRANY
 - POZEMLKY URČENÉ K PLNĚNÍ FUNKCÍ LESA
 - HRANICE BPEJ S KODOVÝM OZNAČENÍM A TŘÍDOU OCHRANY ZPF
 - ODVODNĚNÉ POZEMLY (MELIORACE)
 - ÚČELOVÁ KOMUNIKACE

- ### PRVKY MAPOVÉHO DÍLA
- HRANICE SPRÁVNÍHO OBVODU OBCE S ROZŠÍŘENOU PŮSOBNOSTÍ A JEHO NÁZEV
 - HRANICE KATASTRÁLNÍHO ÚZEMÍ A JEHO NÁZEV
 - POLOHOVIS – KATASTRÁLNÍ MAPA

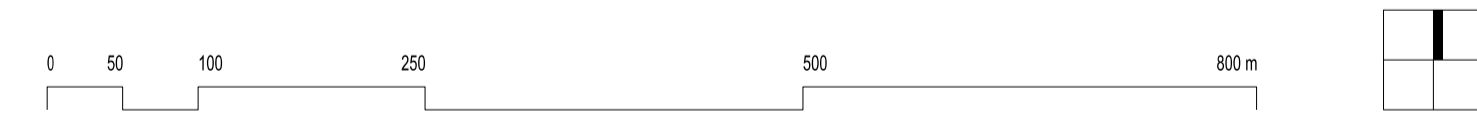

ZÁZNAM O ÚČINNOSTI	
Společný návrh územního plánu vypracovaný: Zastupitelstvo obce Silůvky	Datum nabytí účinnosti územního plánu:
Průběžnost:	
Obecní úřad Silůvky, Prachatický 28, 364 01 Silůvky, poskytnutím kvalifikované osoby ve smyslu § 24 odst. 3, písm. a) státního zákona	
Osobní ústní podpora poskytnutá:	Podpis:
Zároveň Pro, státní úřad Silůvky	

Zpracovatel: Invent-Inženýring s.r.o., Šumavská 49/15, 022 00 Brno		Podpis:	
Garant projektu: doc. Ing. arch. Jiří Kříž, Ph.D., ČKA 12072			
Projektová skupina: doc. Ing. arch. Jiří Kříž, Ph.D., Ing. arch. Jiří Kříž, Ing. arch. Bohuš Zoušek, Ing. arch. Jan Štáhl, Ing. arch. Jana Šimková, Ph.D.			
Technická infrastruktura – veřejná inženýringová díla:	Ing. Karel Pávek (IČO: 111)	Zábor přírodních zdrojů:	Ing. arch. Jiří Kříž
Technická infrastruktura – ostatní hospodářská, občanská a sportovní:	Ing. Václav Vaněk		Ing. arch. Jiří Kříž
Technická infrastruktura – zdravotní a sociální:	Ing. Karel Růžička	ÚSES:	INDU, JIK, Kadán (VČSRS s.r.o.)

ÚZEMNÍ PLÁN SILŮVKY		Datum: 11.12.2023
NÁVRH PRO OPAKOVANÉ VEŘEJNÉ PROJEDNÁNÍ		Formát: A4 v 1:5000 mm
VÝKRES PŘEDPOKLÁDANÝCH ZÁBORŮ PŮDNÍHO FONDU		Číslo zakázky: 00010_01
Měřítko: 1 : 5 000		Číslo výkresu: II/03