

TECHNICKÁ INFRASTRUKTURA


STAV	RIZIKU	ÚZEMNÍ REZERVA	
			VOĐTEČ
			VOĐOVODNÍ ŘÁD VÝZNAMNÝ
			VOĐO.EM
			ÚPRAVA VOĐY
			VOĐNÍ ZDROJ
			KANALIZAČNÍ STOKA SPLAŠKOVÁ VÝZNAMNÁ
			ČIŠTÍRNA COPADNÍCH VOĐ
			ELEKTRICKÉ VEDENÍ DISTRIBUČNÍ SOUSTAVY 110 kV
			ELEKTRICKÉ VEDENÍ DISTRIBUČNÍ SOUSTAVY 22 kV
			ELEKTRICKÁ STANICE 22 kV
			PLYNOVOD VTL
			PLYNOVOD STL VÝZNAMNÝ
			REGULAČNÍ STANICE VTL/STL
			ELEKTRONICKÉ KOMUNIKAČNÍ VEDENÍ VÝZNAMNÉ
			RADIORELEOVÁ TRASA
			ELEKTRONICKÉ KOMUNIKAČNÍ ZAŘÍZENÍ

HRANICE A PLOCHY

	HRANICE ŘEŠENÉHO ÚZEMÍ
	HRANICE ZASTAVĚNÉHO ÚZEMÍ
	PLOCHY STABILIZOVANÉ V ZASTAVĚNÉM ÚZEMÍ
	PLOCHY PŘESTAVBY A PLOCHY ZASTAVITELNÉ
	PLOCHA ÚZEMNÍ REZERVY
	HRANICE PLOCH

PRVKY MAPOVÉHO DÍLA

	HRANICE SPRÁVNÍHO OBVODU OBCE S ROZŠÍŘENOU PŮSOBNOSTÍ A JEHO NÁZEV
	HRANICE KATASTRÁLNÍHO ÚZEMÍ A JEHO NÁZEV
	POLOHOVIS - KATASTRÁLNÍ MAPA
	VÝŠKOPIS - VRSTEVNICE PO 2 m

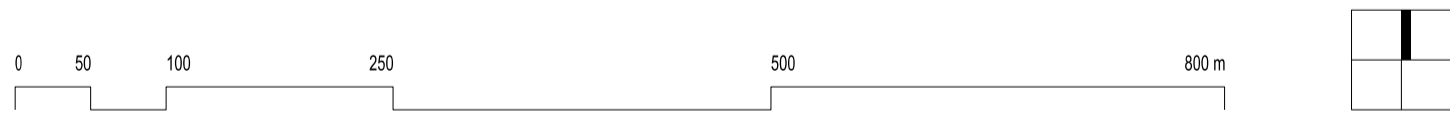

ZÁZNAM O ÚČINNOSTI

Společné orgány územní plánovací orgány: Zastupitelstvo obce Silůvky	Datum napsání územního plánu:
Průběžnost: Obecní úřad Silůvky, Prachatický 26, 364 01 Silůvky, prostřednictvím kvalifikované osoby ve smyslu § 24 odst. 3, písm. a) stavebního zákona	Podpis:
Organizační složka pořizovatele: Základní Prax, stavba obce Silůvky	Podpis:
Zpracovatel: Kancelář inženýringu a.s., Šumavská 49/15, 020 00 Brno	Podpis:
Garant projektu: doc. Ing. arch. Janek Křiváň Ph.D., CSc. 12072	Podpis:
Projekční tým: doc. Ing. arch. Janek Křiváň Ph.D., Ing. arch. Jiří Křiváň, Ing. arch. Bohuš Zouček, Ing. arch. Jan Šalk, Ing. arch. Jana Šimová Ph.D.	
Dopovídky a dodatky: Ing. Karel Pávek (Holešovice 274) Zborovské bránice	Ing. arch. Jiří Křiváň
Technická infrastruktura - vodohospodářská část: Ing. Václav Vánek	Ing. arch. Jiří Křiváň
Technická infrastruktura - stavba veřejné dopravy: Ing. Karel Růžička	USEB: FIDU, Jiří Kadán (VOŠPIS s.r.o.)
Název územního plánu: ÚZEMNÍ PLÁN SILŮVKY	Číslo: 2024
Název výkresu: VÝKRES TECHNICKÉ INFRASTRUKTURY	Formát: 840 x 593 mm
	Číslo zakázky: 09010_04
	Měřítko: 1 : 5 000
	Číslo výkresu: II/04