


I/04 VÝKRES ČÁSTI ÚZEMNÍHO PLÁNU S PRVKY REGULAČNÍHO PLÁNU

SILŮVKY

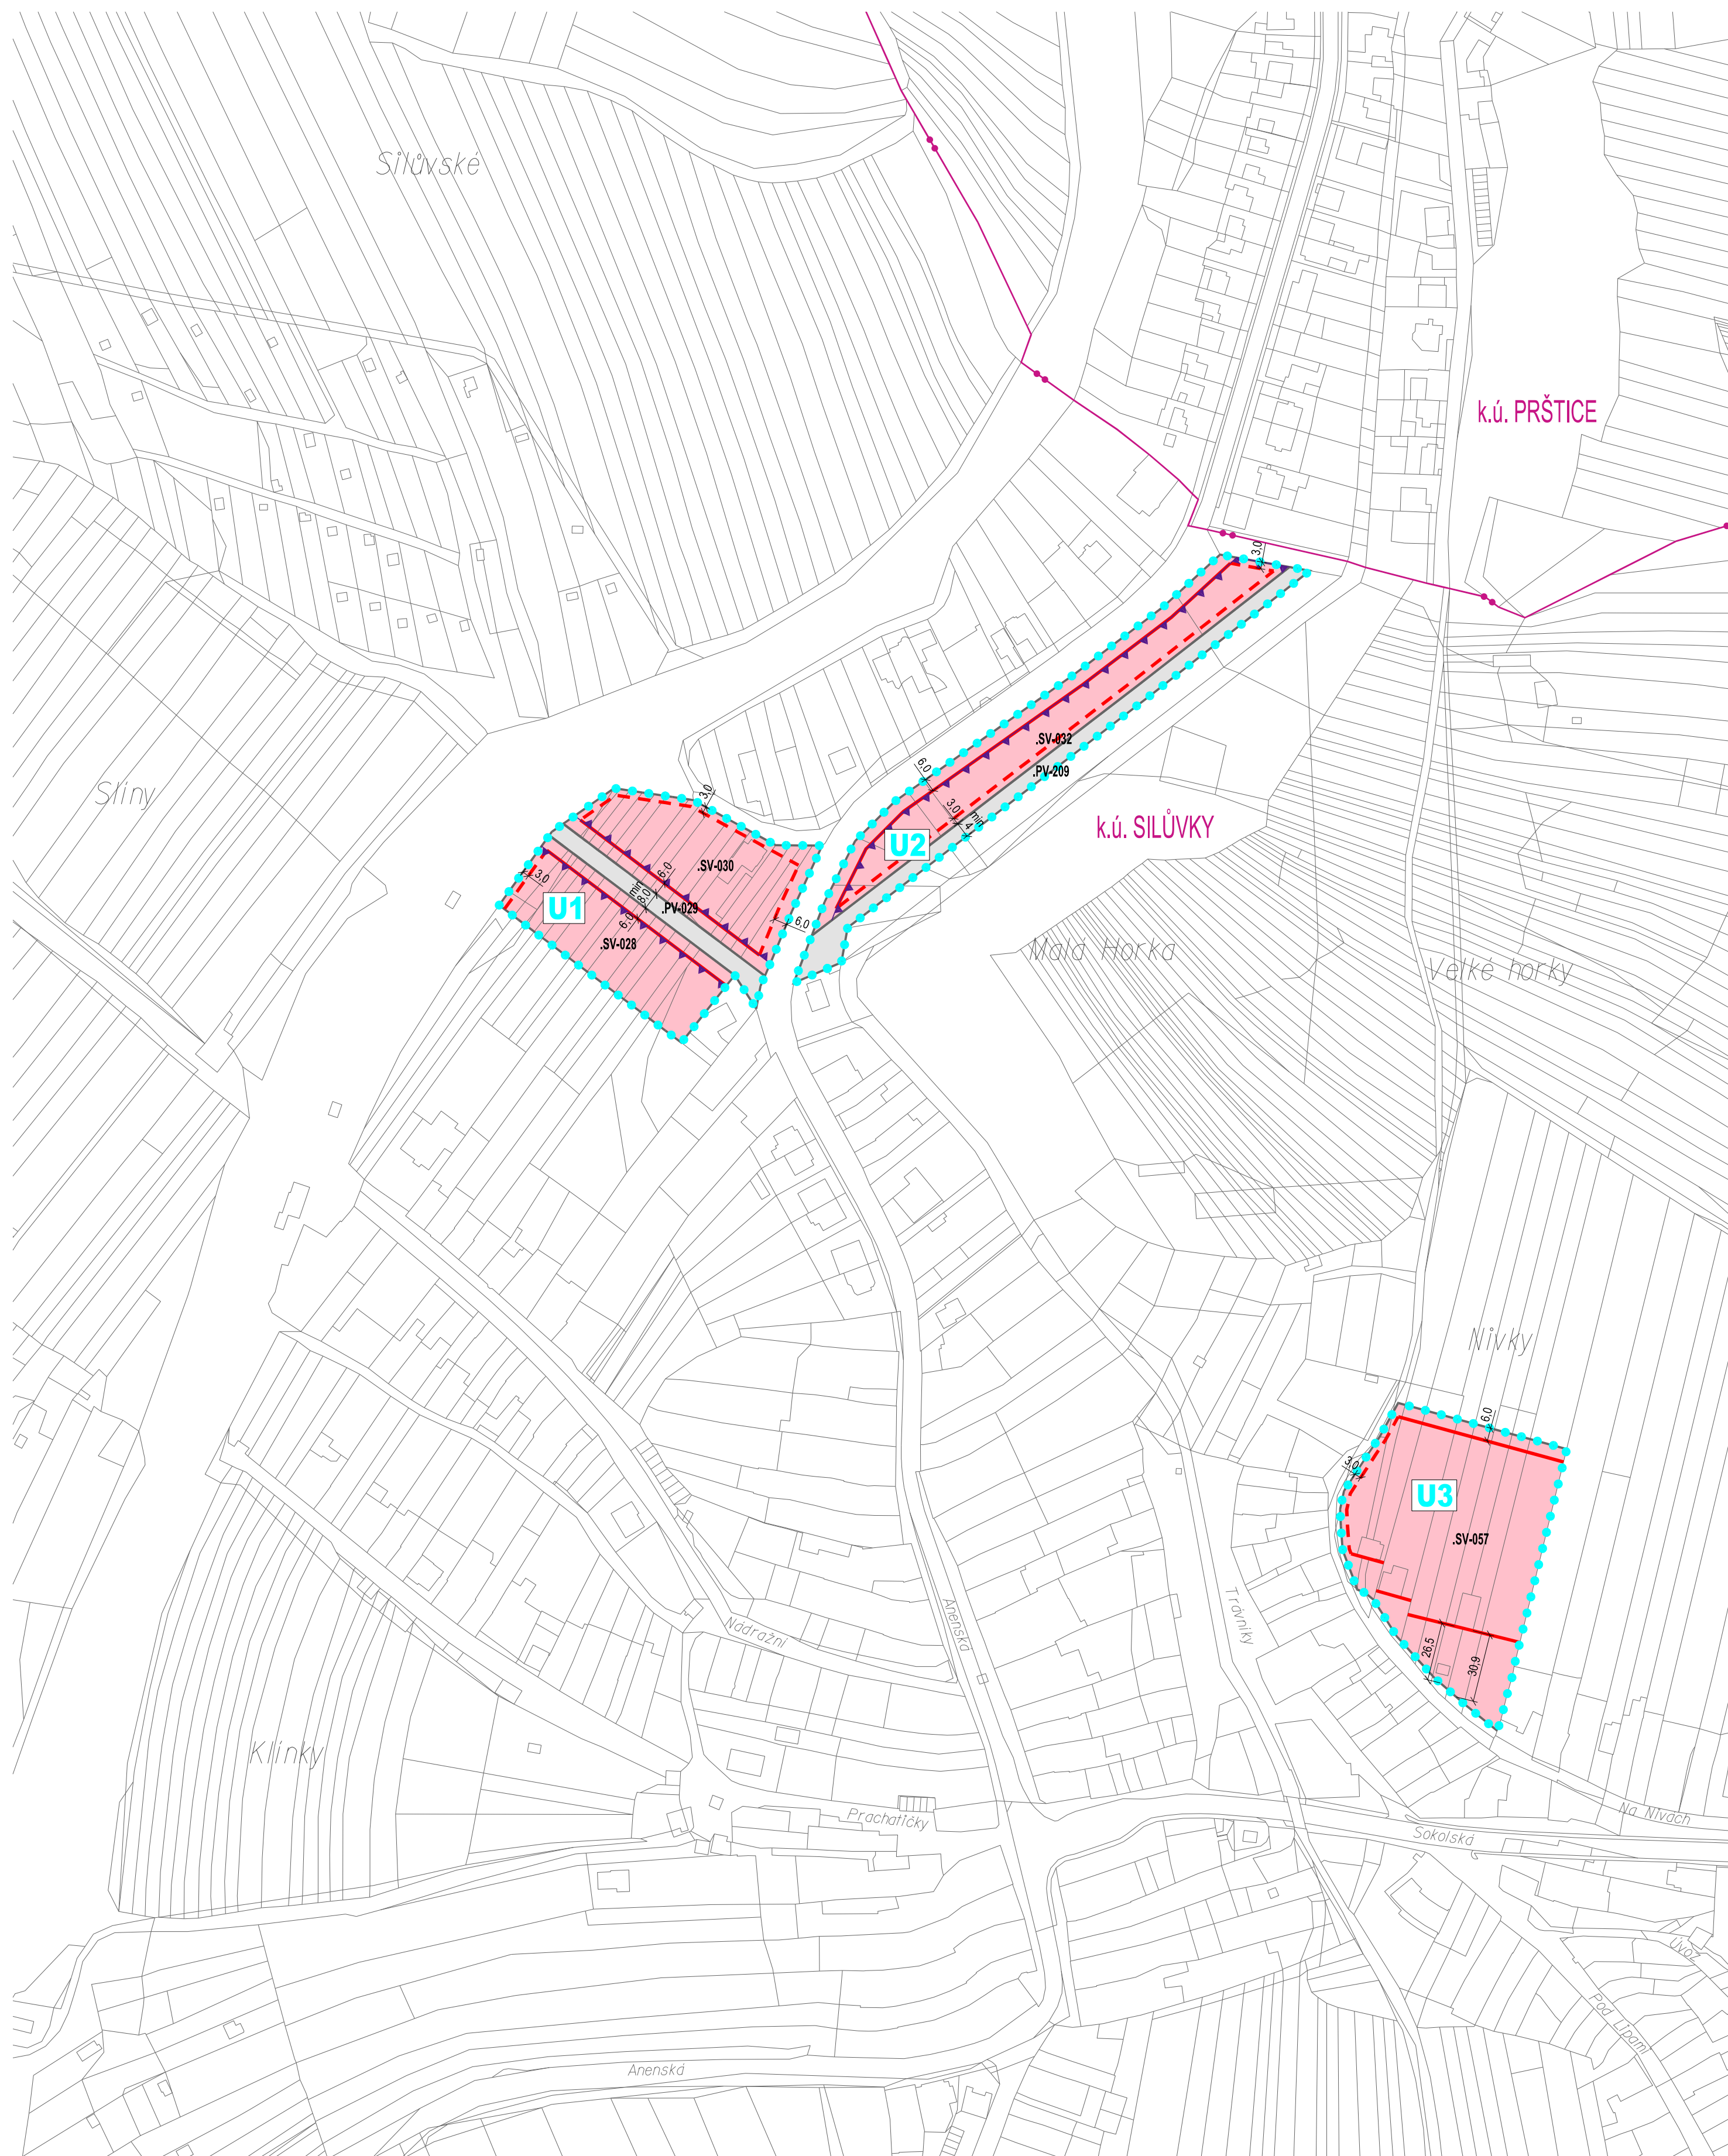

ÚZEMNÍ PLÁN



PRVKY REGULAČNÍHO PLÁNU

	PLOCHA S PRVKY REGULAČNÍHO PLÁNU A JEJÍ KÓD
	STAVEBNÍ ČÁRA
	STAVEBNÍ HRANICE
	OPLOCENÍ
	KÓTA UDÁVAJÍCÍ VZDÁLENOST V METRECH

PLOCHY S ROZDÍLNÝM ZPŮSOBEM VYUŽITÍ

	PLOCHY SMÍŠENÉ OBYTNÉ VENKOVSKÉ (SV)
	PLOCHY VEŘEJNÝCH PROSTRANSTVÍ VŠEOBECNÝCH (PV)
	KÓD PLOCHY S ROZDÍLNÝM ZPŮSOBEM VYUŽITÍ
	HRANICE PLOCH S ROZDÍLNÝM ZPŮSOBEM VYUŽITÍ

PRVKY MAPOVÉHO DÍLA

	HRANICE KATASTRÁLNÍHO ÚZEMÍ A JEHO NÁZEV
	POLOHOPIŠ – KATASTRÁLNÍ MAPA



ZÁZNAM O ÚČINNOSTI

Správní orgán, který územní plán vyost: Zastupitelstvo obce Silůvky	Datum nabytí účinnosti územního plánu:
Podávatel: Městský úřad Šlapanice, odbor výstavby, oddělení územního plánování a památkové péče, Pracoviště Brno Opushtná 9/2, 656 70 Brno	
Oprávněná osoba pořizovatele: Ing. Jana Šapáková, referentka oddělení územního plánování a památkové péče	Podpis:

Zpracovatel: knesl kynčl architekti s.r.o., Šumavská 416/15, 602 00 Brno	
Garant projektu: doc. Ing. arch. Jakub Kynčl, Ph.D., ČKA 02872	Projekt: Zábor půdního fondu
Projekční tým: doc. Ing. arch. Jakub Kynčl, Ph.D., Ing. arch. Jiří Knešl, Ing. arch. Bohuš Zoubek, Ing. arch. Jan Špítl, Ing. arch. Jana Šimová, Ph.D.	
Dopravní infrastruktura: Ing. Kateřina Pálesová (Atelier DPK s.r.o.)	Krajec: Ing. arch. Jiří Knešl
Technická infrastruktura – vodní hospodářství, zásobování plynem: Ing. Vítězslav Vaněk	ÚSES: RNDr. Jiří Kodán (AGERIS s.r.o.)
Technická infrastruktura – zásobování elektřinou: Ing. Karel Rychtýj	

Název akce: ÚZEMNÍ PLÁN SILŮVKY NÁVRH PRO SPOLEČNÉ JEDNÁNÍ	Datum: 07/2022
Název výřezu: VÝKRES ČÁSTI ÚZEMNÍHO PLÁNU S PRVKY REGULAČNÍHO PLÁNU	Formát: 610 x 560 mm
Měřítko: 1 : 2 000	Číslo zakázky: 00810_80
	Číslo výřezu: I/04