


I/04 VÝKRES ČÁSTI ÚZEMNÍHO PLÁNU S PRVKY REGULAČNÍHO PLÁNU

SILŮVKY

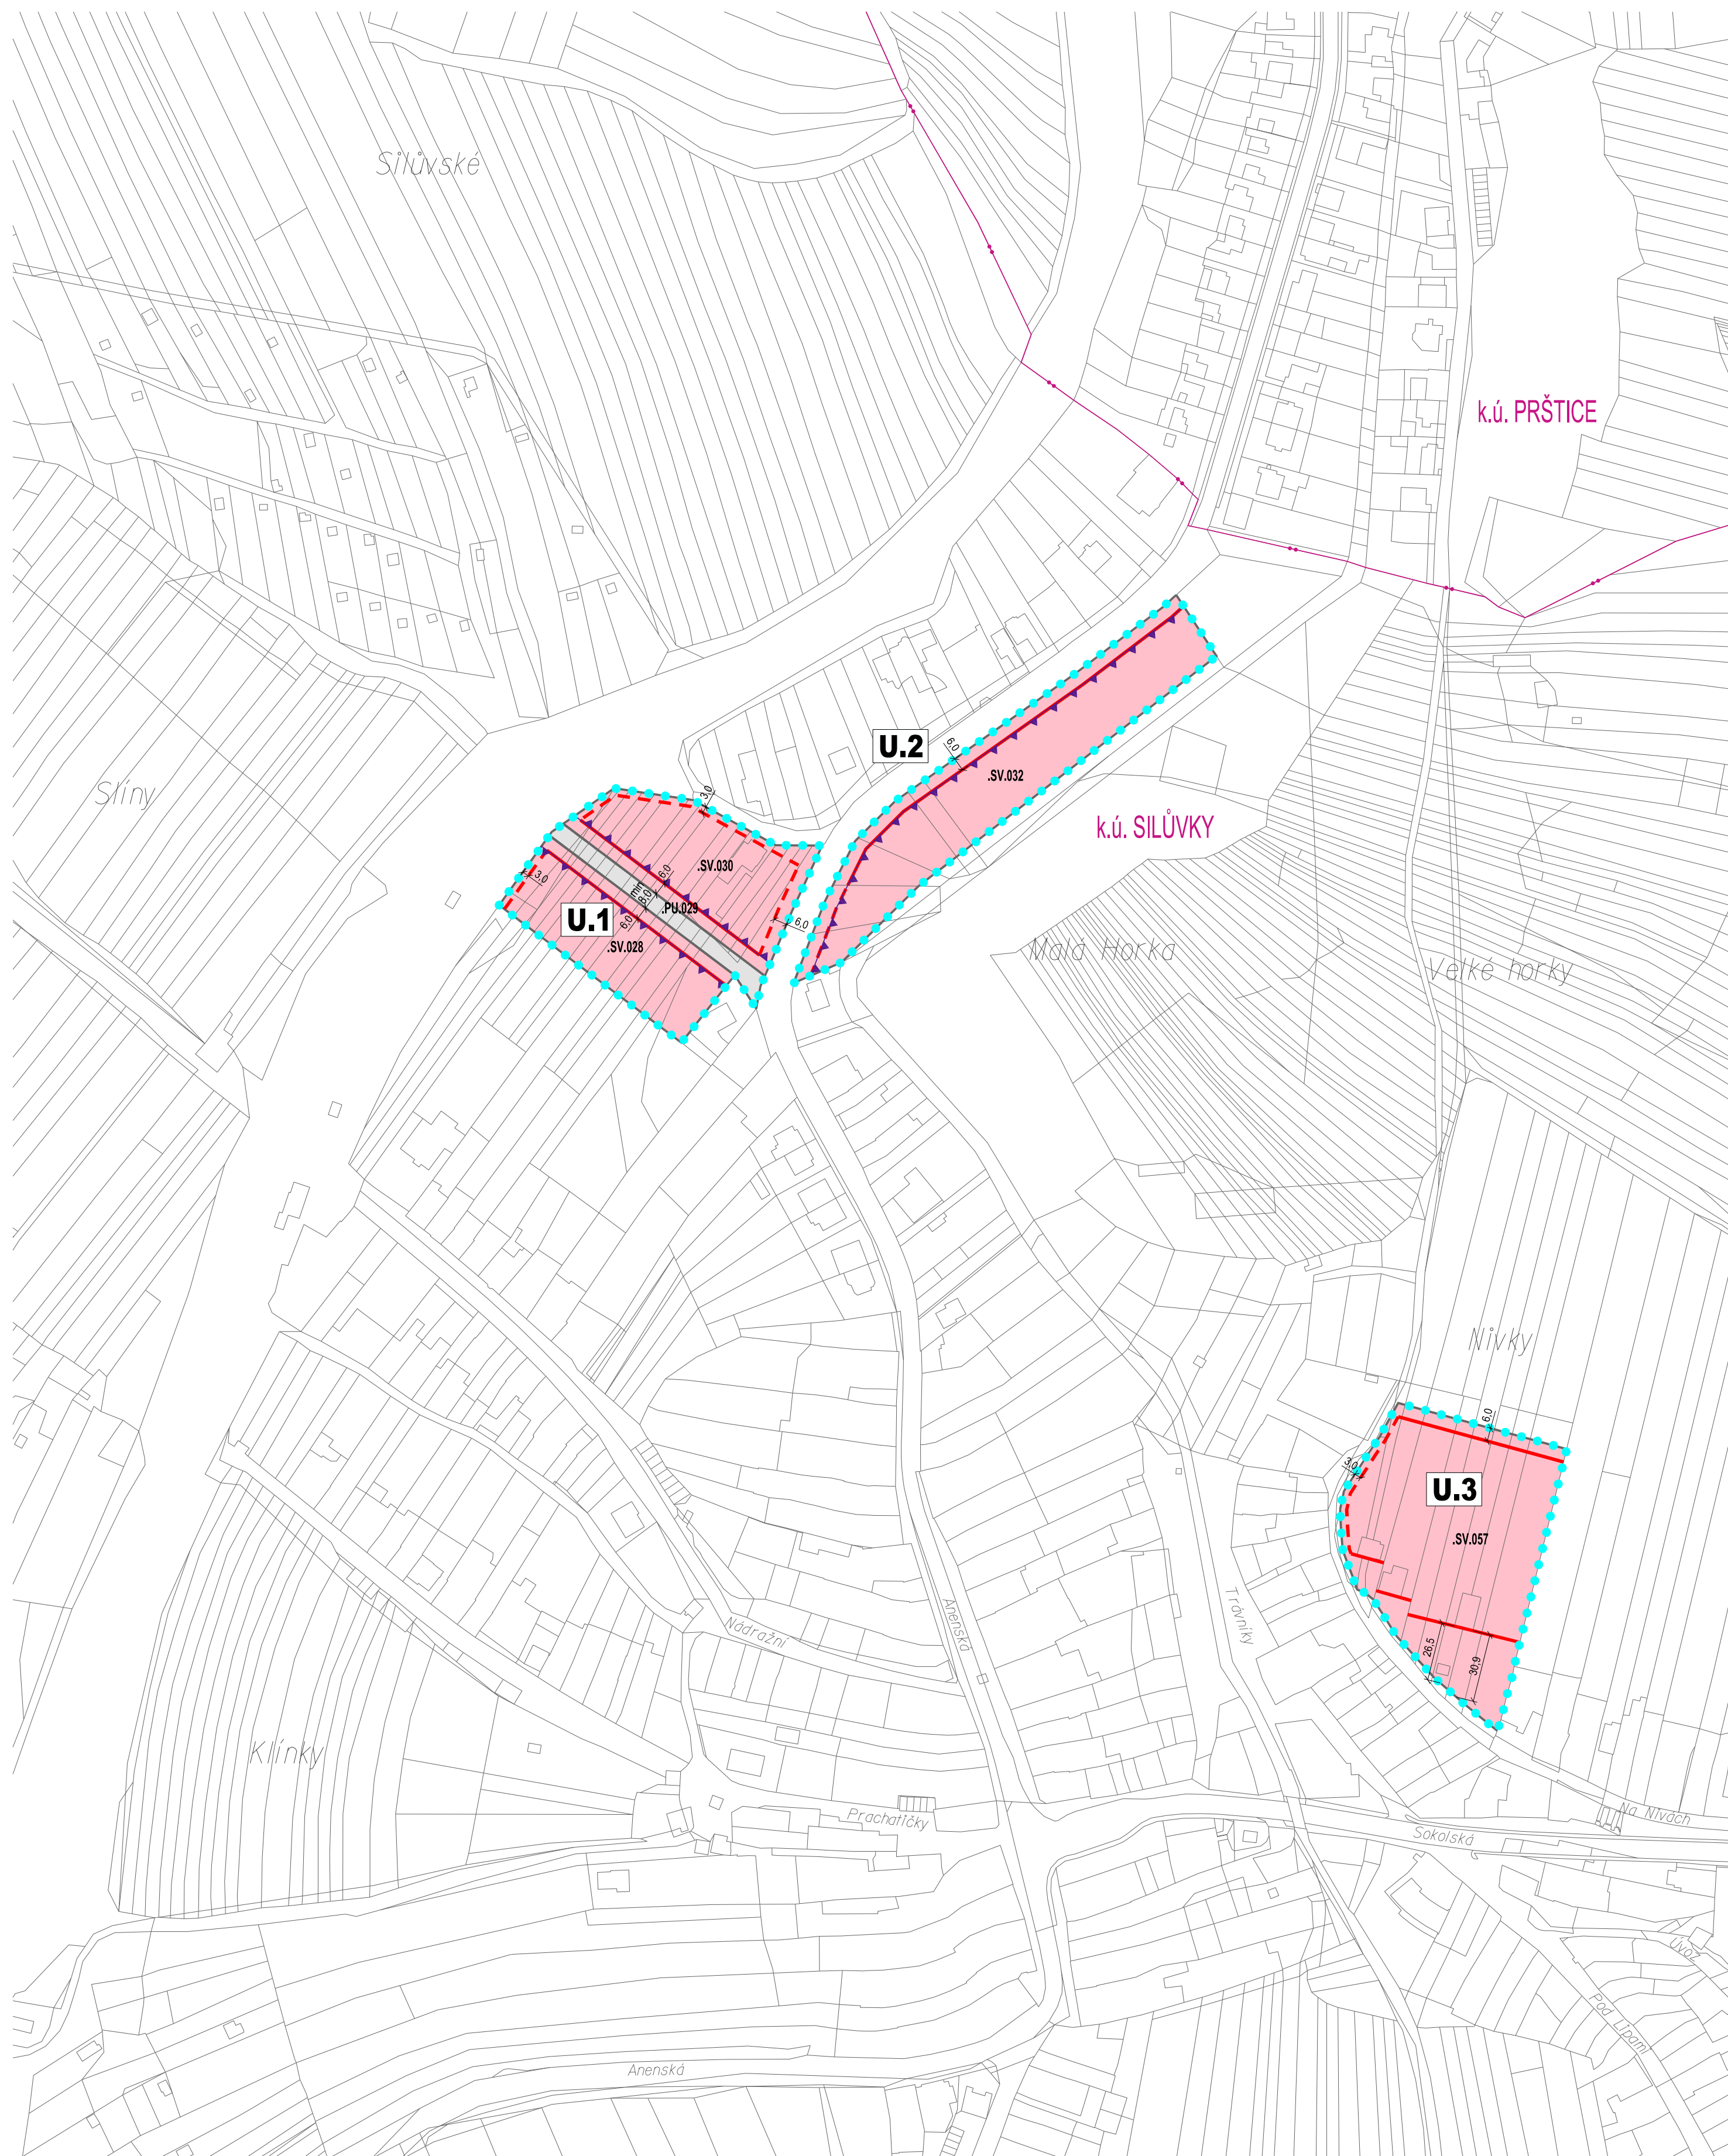

ÚZEMNÍ PLÁN



PRVKY REGULAČNÍHO PLÁNU

	PLOCHA S PRVKY REGULAČNÍHO PLÁNU A JEJÍ KÓD
	STAVEBNÍ ČÁRA
	STAVEBNÍ HRANICE
	OPLOCENÍ
	KÓTA UDÁVAJÍCÍ VZDÁLENOST V METRECH

PLOCHY S ROZDÍLNÝM ZPŮSOBEM VYUŽITÍ

	PLOCHY SMÍŠENÉ OBYTNÉ VENKOVSKÉ (SV)
	PLOCHY VEŘEJNÝCH PROSTRANSTVÍ VŠEOBECNÝCH (PV)
	KÓD PLOCHY S ROZDÍLNÝM ZPŮSOBEM VYUŽITÍ
	HRANICE PLOCH S ROZDÍLNÝM ZPŮSOBEM VYUŽITÍ

PRVKY MAPOVÉHO DÍLA

	HRANICE KATASTRÁLNÍHO ÚZEMÍ A JEHO NÁZEV
	POLOHOPIŠ – KATASTRÁLNÍ MAPA



ZÁZNAM O ÚČINNOSTI

Správní orgán, který územní plán vyost: Zastupitelstvo obce Silůvky	Datum nabytí účinnosti územního plánu:
Podávatel: Obecní úřad Silůvky, Prachatický 39, 664 46 Silůvky, prostřednictvím kvalifikované osoby ve smyslu § 24 odst. 3, písm. a) stavebního zákona	
Oprávněná osoba pořizovatele: Zdeněk Prax, starosta obce Silůvky	Podpis:

Zpracovatel: knesl kynčl architekti s.r.o., Šumavská 416/15, 602 00 Brno	
Garant projektu: doc. Ing. arch. Jakub Kynčl, Ph.D., ČKA 02872	Projekt: Ing. arch. Jiří Knešl
Projektová tým: doc. Ing. arch. Jakub Kynčl, Ph.D., Ing. arch. Jiří Knešl, Ing. arch. Bohuš Zoubek, Ing. arch. Jan Špítl, Ing. arch. Jana Šimová, Ph.D.	
Dopravní infrastruktura – Ing. Kateřina Polesná (Atelier DPK s.r.o.)	Zábor půdního fondu: Ing. arch. Jiří Knešl
Technická infrastruktura – vodní hospodářství, zásobování plynem: Ing. Vítězslav Vaněk	Krajina: Ing. arch. Jiří Knešl
Technická infrastruktura – zásobování elektřinou: Ing. Karel Rychtýj	ÚSES: RNDr. Jiří Kodán (AGERIS s.r.o.)

Název akce: ÚZEMNÍ PLÁN SILŮVKY	Datum: 2024
Název výřezu: VÝKRES ČÁSTI ÚZEMNÍHO PLÁNU S PRVKY REGULAČNÍHO PLÁNU	Formát: 610 x 560 mm
Měřítko: 1 : 2 000	Číslo zakázky: 00810_80
	Číslo výřezu: I/04